


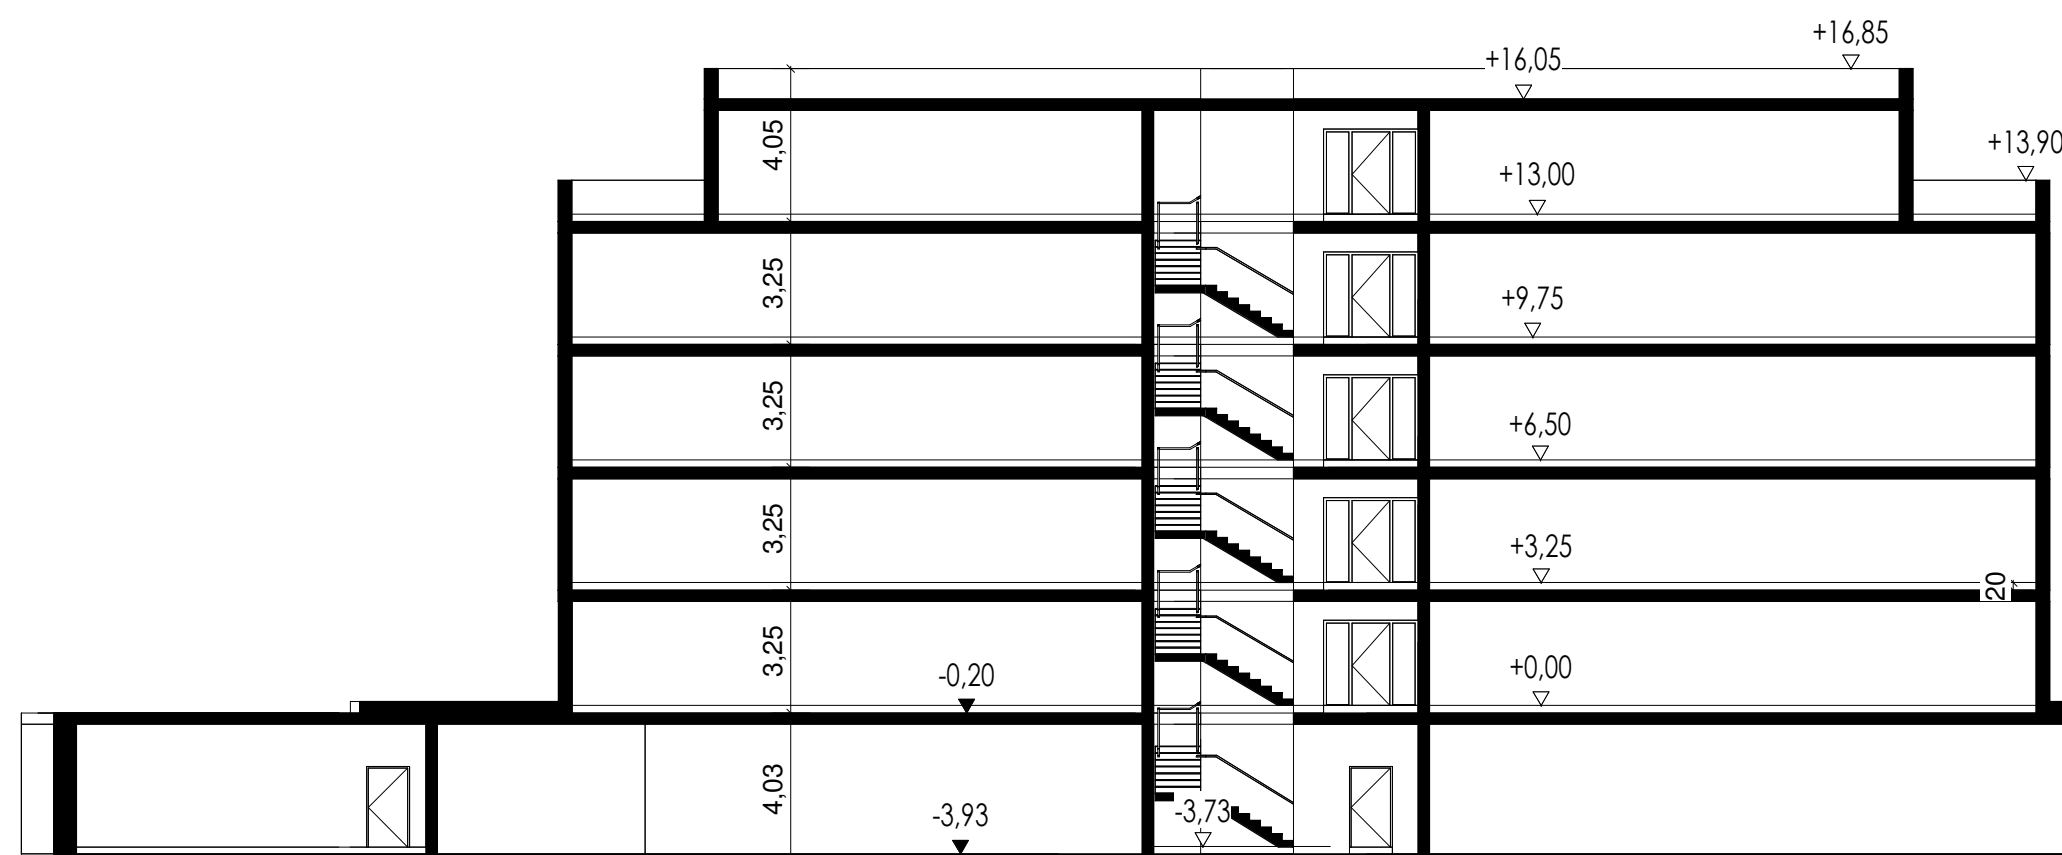

Schnitt 5 Haus 2 und 3 - 1:200



Schnitt 5 Haus 1 - 1:200

Fassung frühzeitige Beteiligungen nach §§ 3 Abs. 1 und 4 Abs. 1 BauGB
vom 27.05 bis 30.06.2025

Aktuelle Änderung am Plan:	
Bauvorhaben : 1387 - Erstellung Bebauungsplan "zwischen den Kreisel" Efringen-Kirchen 79592 Efringen-Kirchen, Flst.-Nr.: 2295,2296,2297	
Bauherr: A+S Immobiliengesellschaft mbH Gretherstraße 34, 79539 Lörrach	
Plan: VP-02 - Schnitt 5	M 1 : 200 19.04.2024
LAIS ARCHITEKTUR / TRAGWERKE / TECHNIK / MANAGEMENT Dipl.-Ing. Rudolf J. Laiss Hartheimer Straße 20, 79427 Eschbach Gewerbepark Breisgau Tel: 07634 / 50 55 8 - 0 E-Mail: info@lais-architekten.de	