
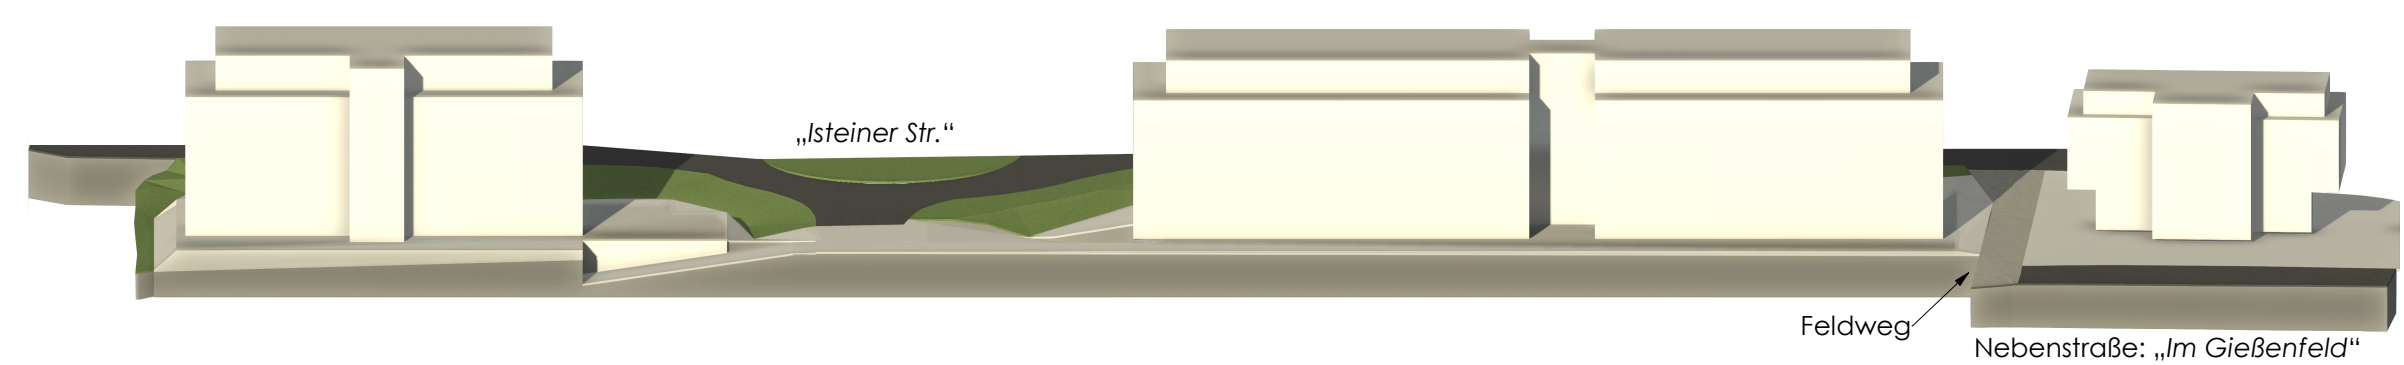


MI	III
GRZ 0,6	0 
TH FH	10.50m ü. Erschl.Str. 13,00m ü. Erschl.Str.
DN	0° - 40°

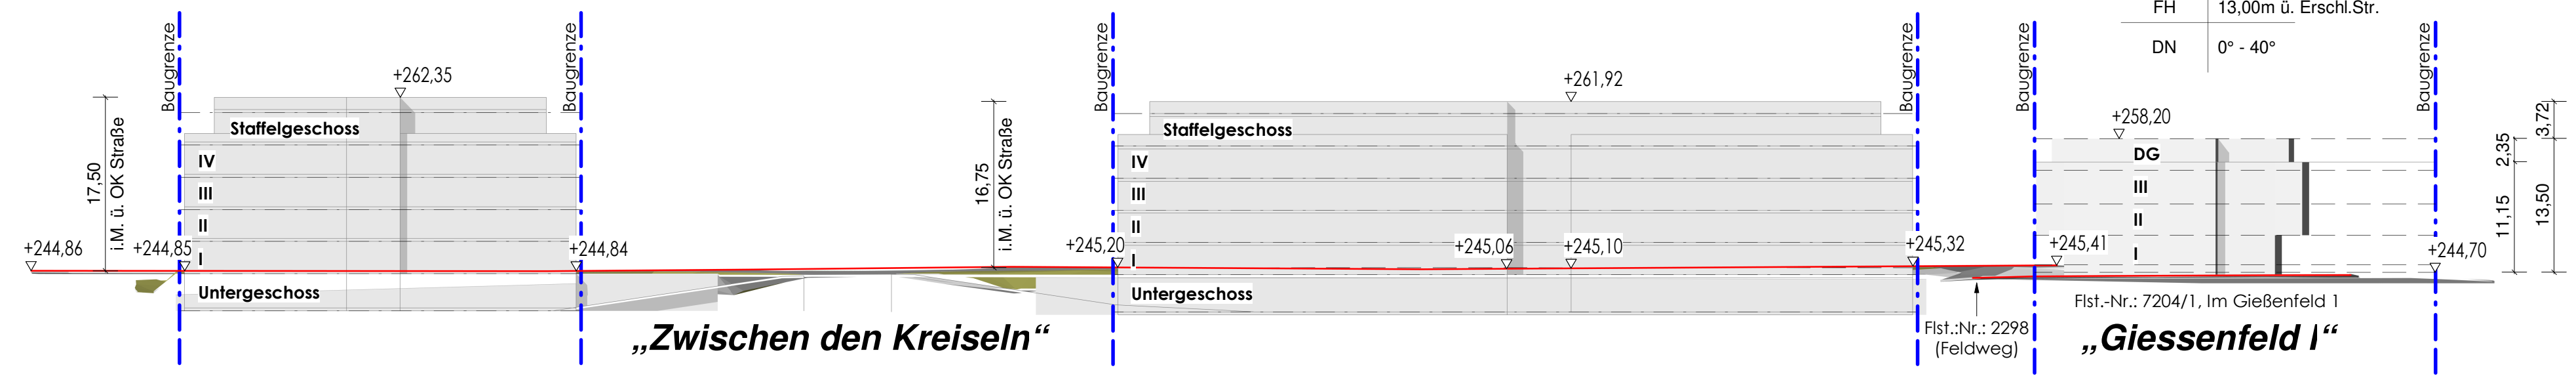

Fassung frühzeitige Beteiligungen nach §§ 3 Abs. 1 und 4 Abs. 1 BauGB vom 27.05.bis 30.06.2025

Bauvorhaben : 1387 - Erstellung Bebauungsplan "zwischen den Kreiseln" Efringen-Kirchen 79592 Efringen-Kirchen, Flst.-Nr.: 2295,2296,2297

Bauherr: A+S Immobiliengesellschaft mbH
Gretherstraße 34, 79539 Lörrach

Plan: VP-04 - Höhenfestlegung
M 1 : 500
16.10.2024

LAIS

ARCHITEKTUR / TRAGWERKE / TECHNIK / MANAGEMENT
Dipl.-Ing. Rudolf J. Lais
Hartheimer Straße 20, 79427 Eschbach Gewerbepark Breisgau

Tel: 07634 / 50 55 8 - 0
E-Mail: info@lais-architekten.de