


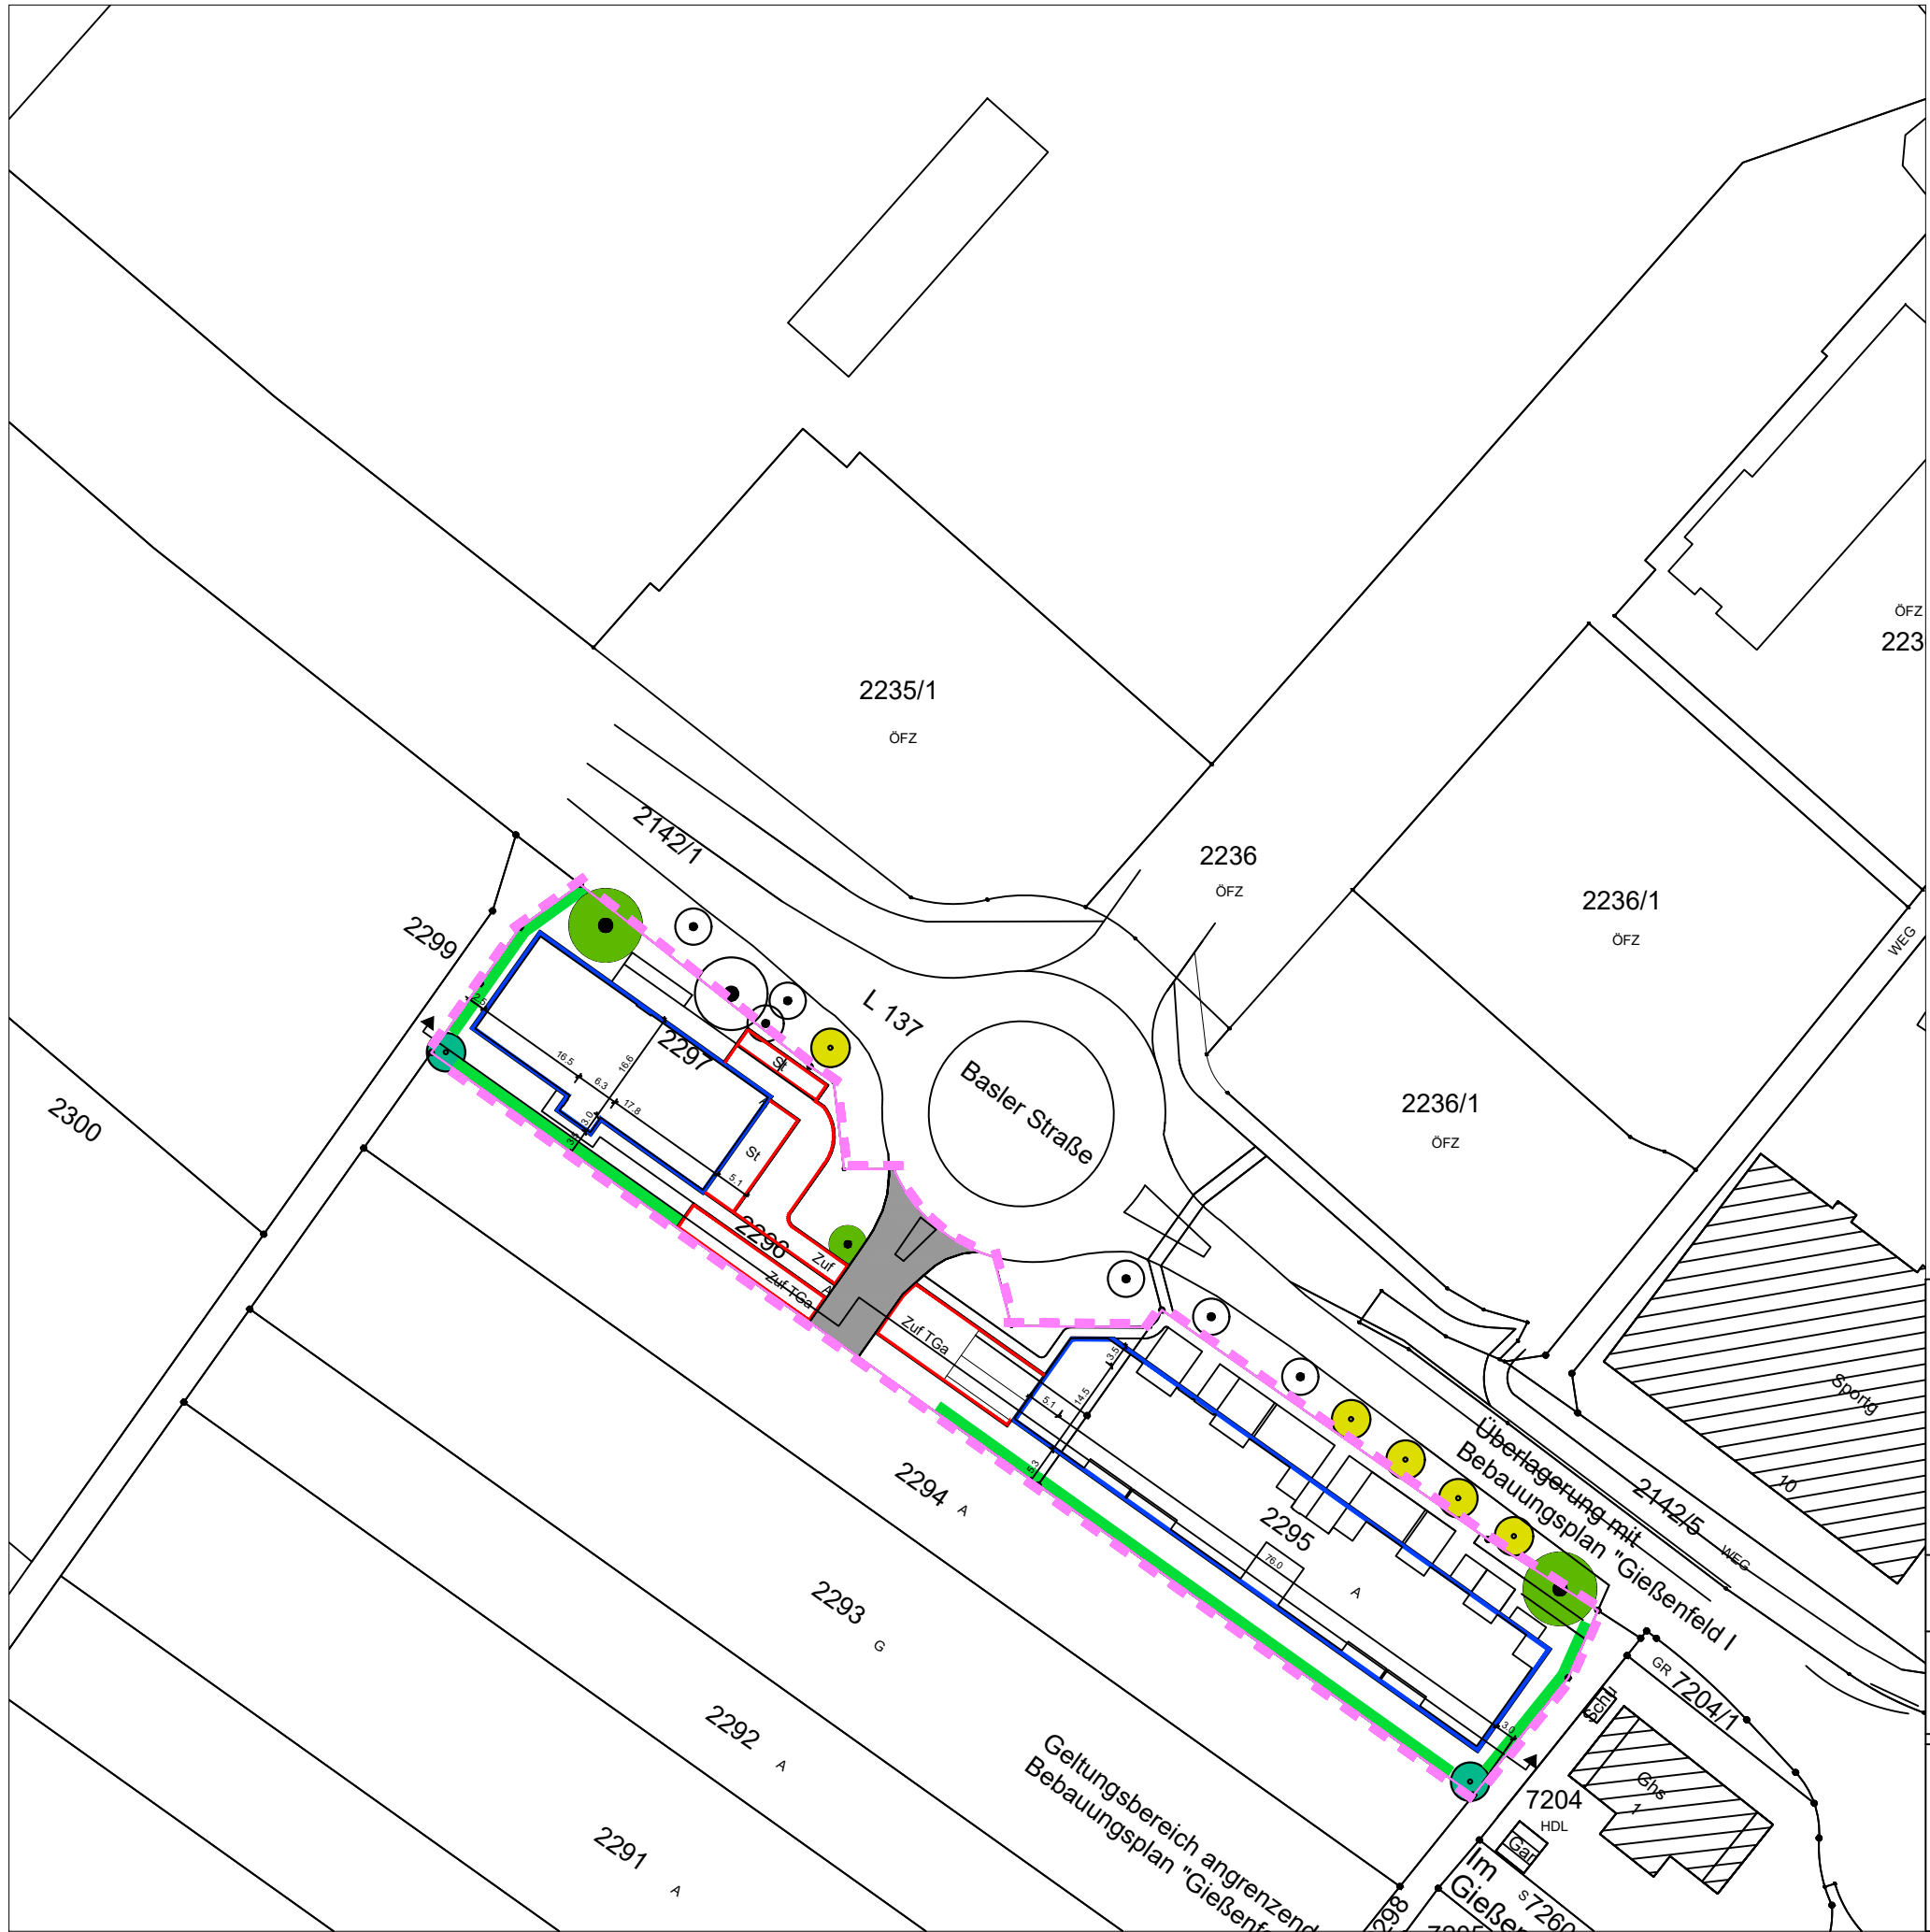

- Maßnahmen**
- Grenze Plangebiet

geplante Verkehrsflächen

geplante Nebenflächen

geplante Baufenster

Erhalt Einzelbaum außerhalb Geltungsbereich

Pflanzbindung Einzelbaum innerhalb Geltungsbereich

Pflanzgebot Einzelbaum innerhalb Geltungsbereich

Pflanzgebot Einzelbaum außerhalb Geltungsbereich

Pflanzgebot einreihige Hecke

Fassung frühzeitige Beteiligungen
nach §§ 3 Abs. 1 und 4 Abs. 1 BauGB
vom 27.05. bis 30.06.2025

Gemeinde Efringen-Kirchen

Gemarkung Efringen-Kirchen

Bebauungsplan

Zwischen den Kreiseln

Umweltbericht - Maßnahmen

PLAN M 1:1.000

galaplan decker

Garten- und Landschaftsplanung

Am Schlipf 6

79674 Todtnauberg

www.galaplan-decker.de

Stand 12.05.2025

