



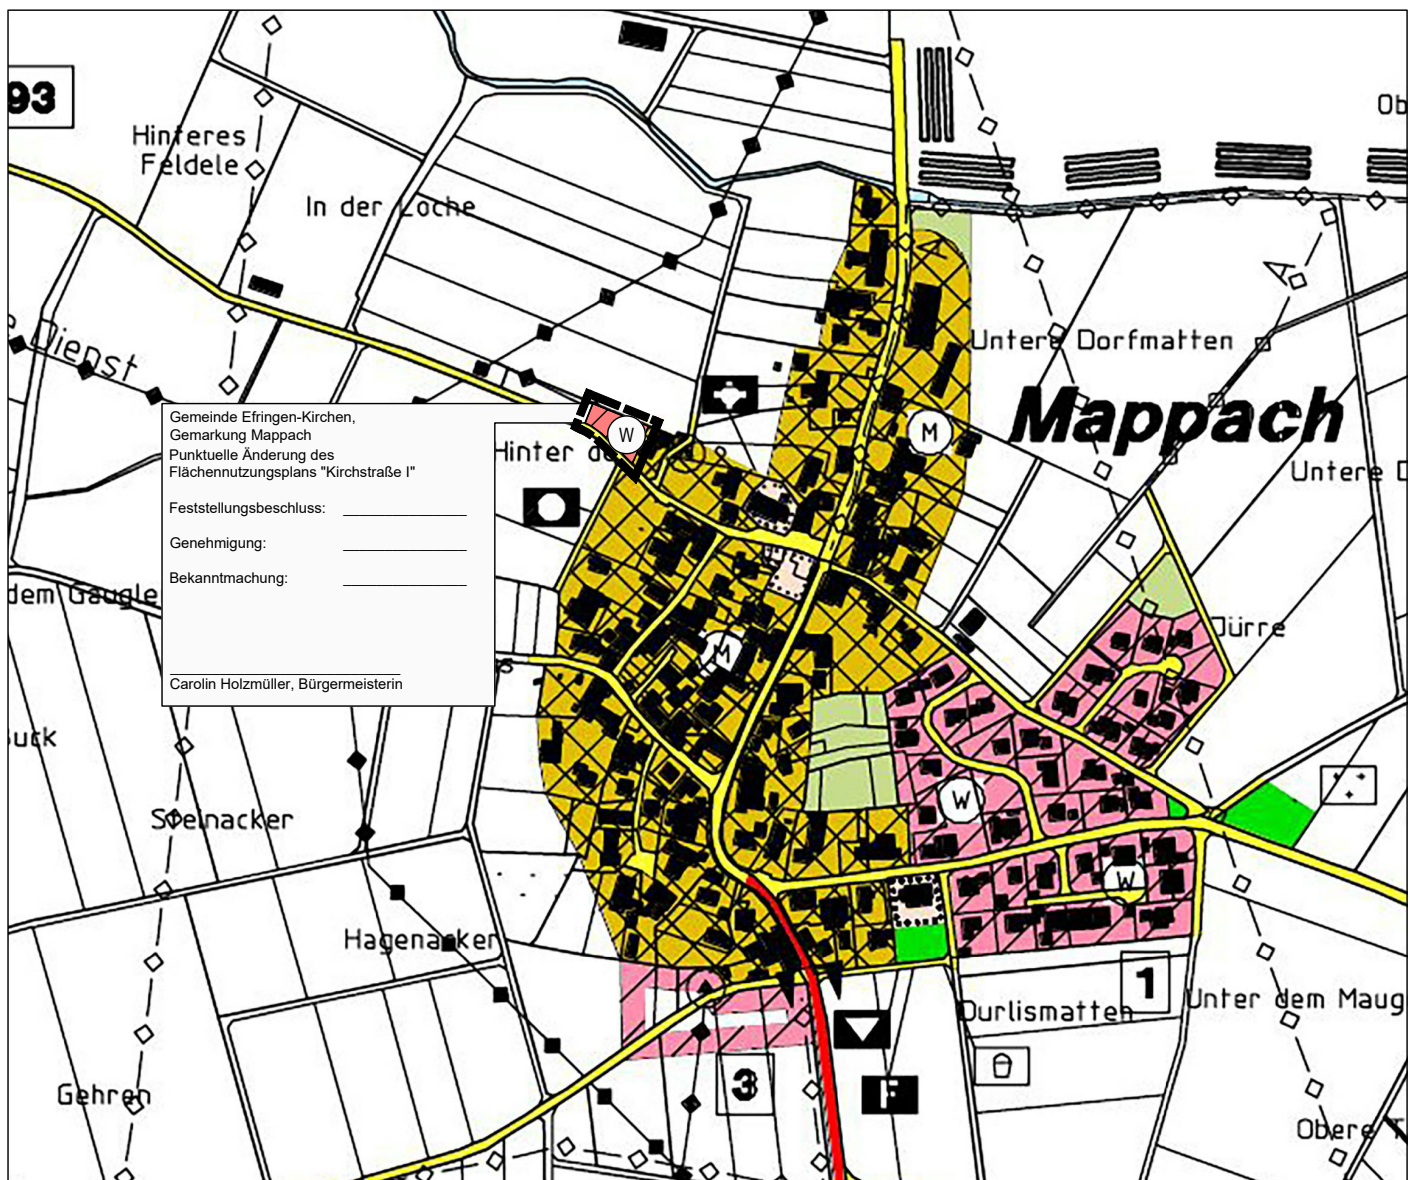

0 25 50 100 150 200 250 M

M 1 : 5.000

Im Planformat: DIN A4

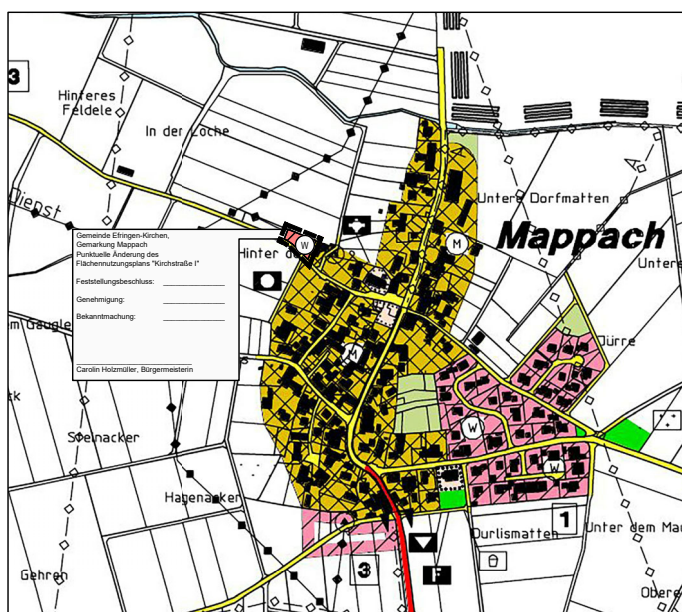

0 50 100 200 300 400 500 M

M 1 : 10.000

Im Planformat: DIN A4

Gemeinde Efringen-Kirchen Gemarkung Mappach

Punktueller Änderung des
Flächennutzungsplans "Kirchstraße I"

Deckblatt

Vorentwurf zur Frühzeitigen Beteiligung

Projekt Nr. 11552
07.01.2025 /wi



die STEG
Stadtentwicklung GmbH
Standort Freiburg
Kartäuserstr. 51a, 79102 Freiburg