


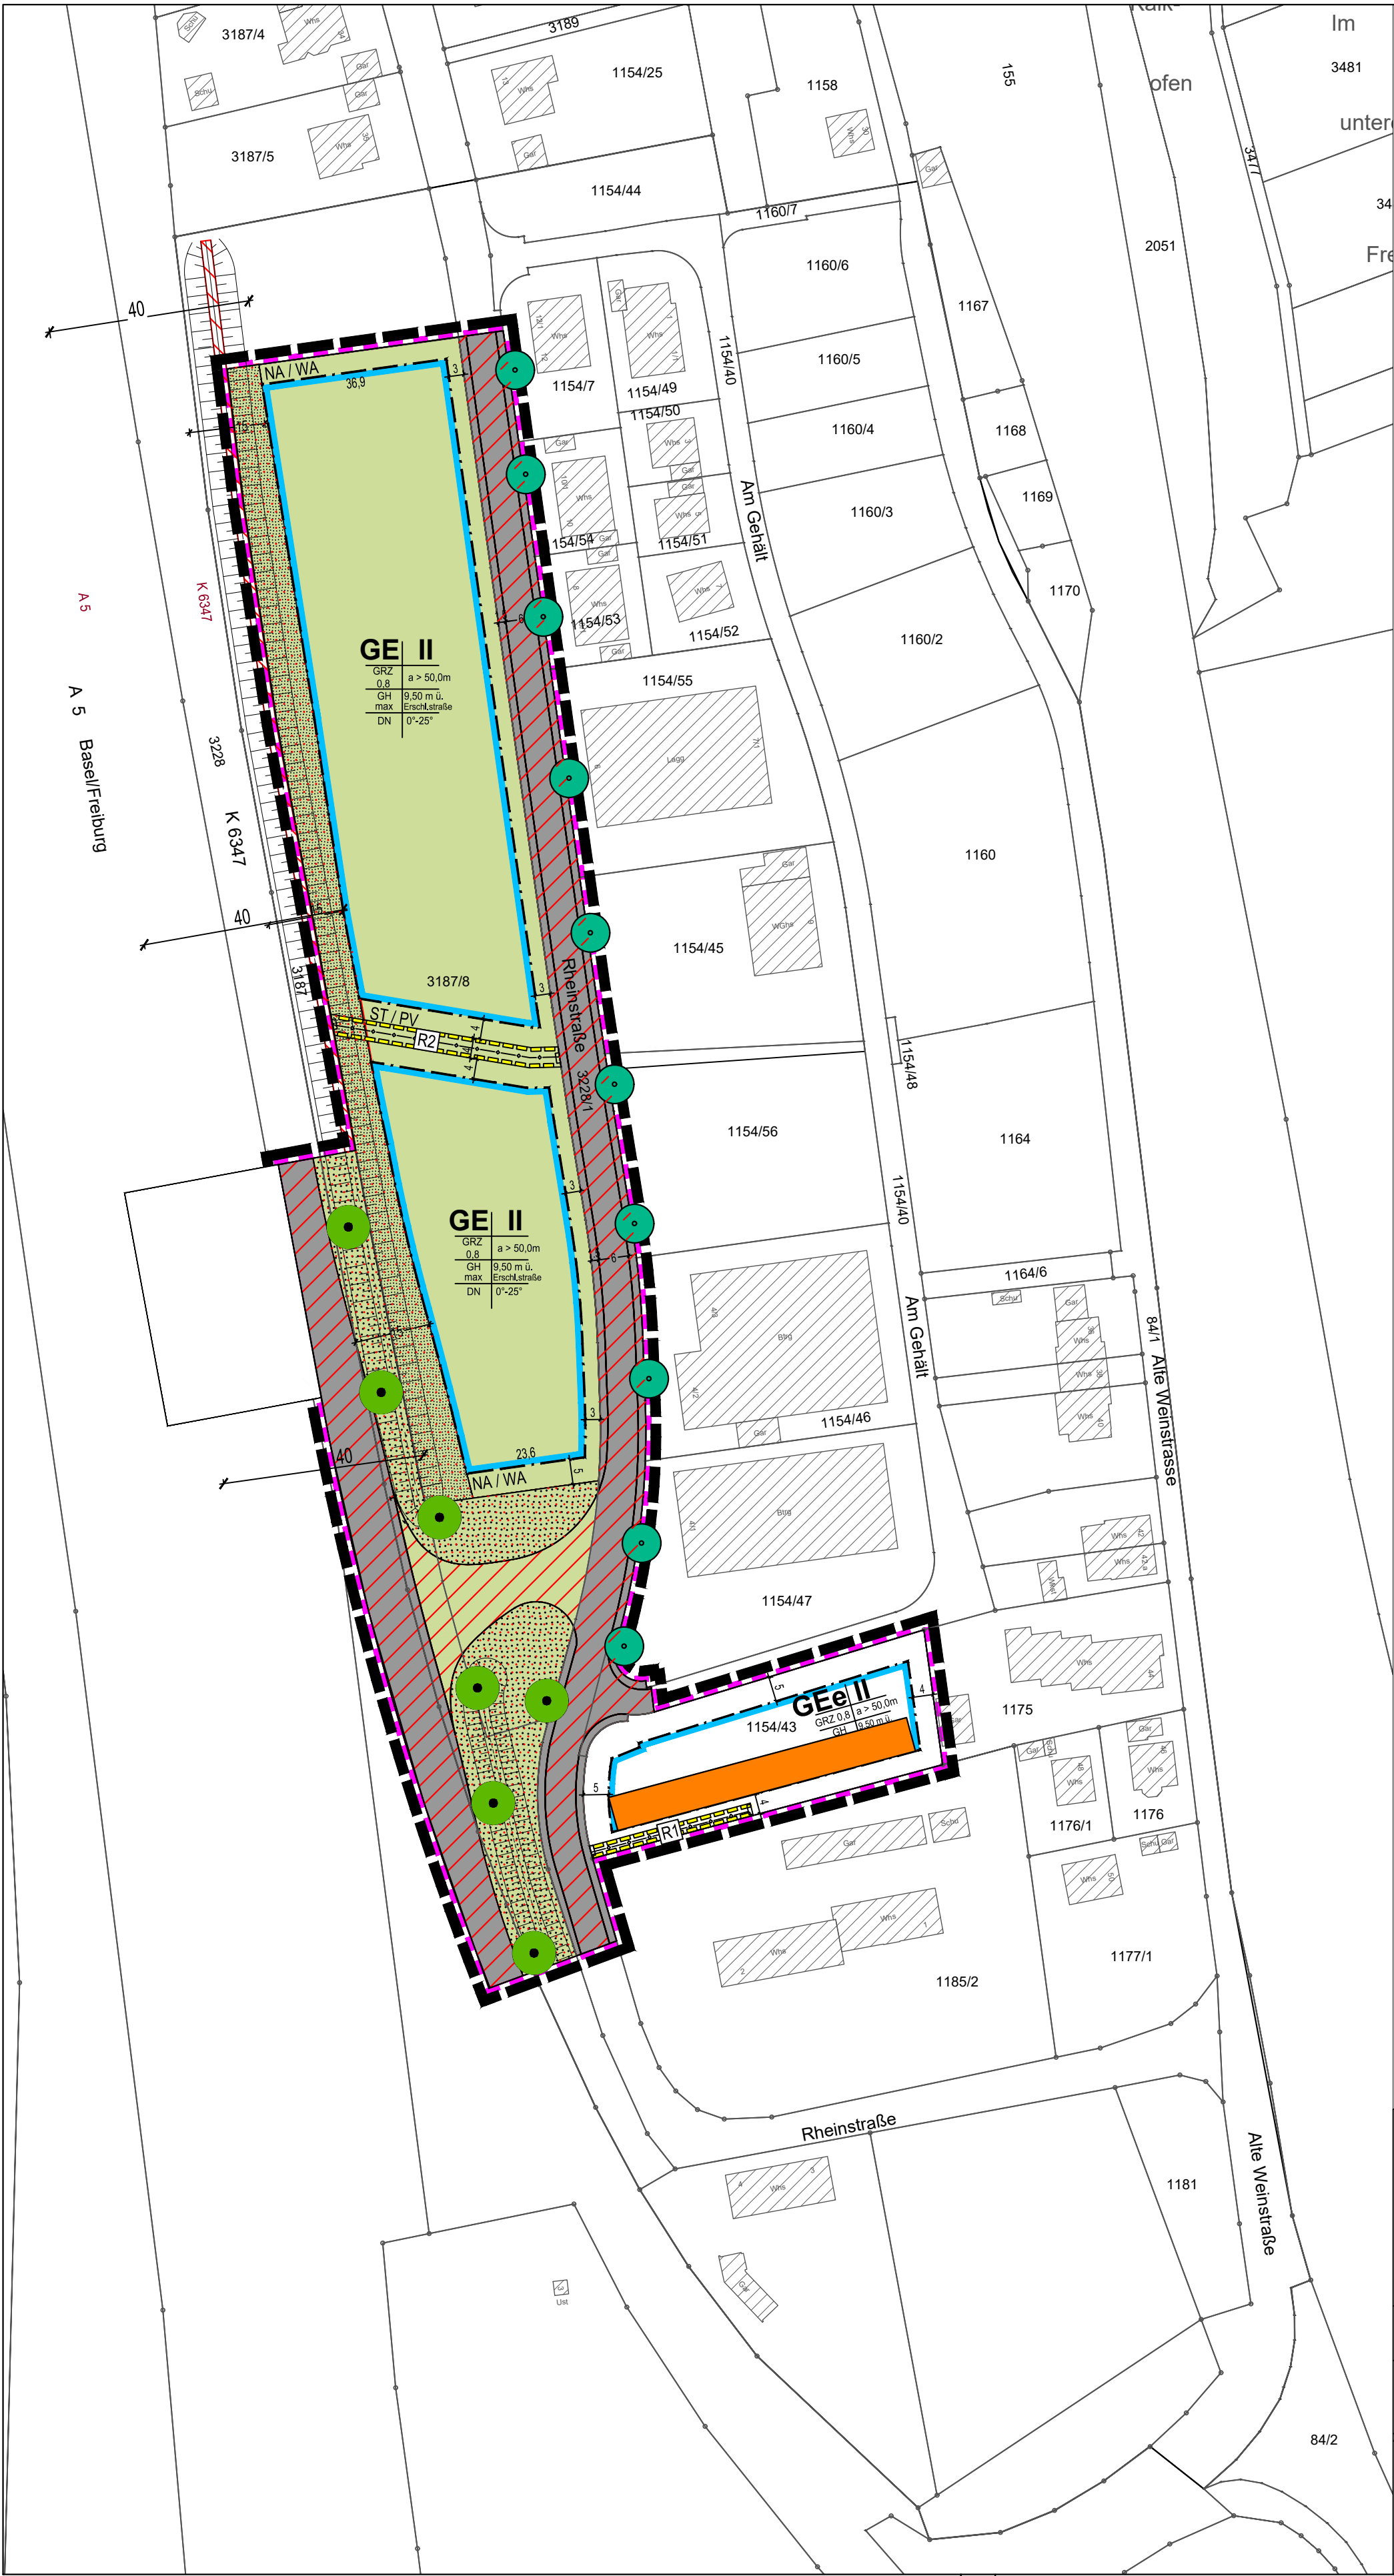

tatsächlicher Bestand

60.21

völlig versiegelte Straße oder Platz

35.60

Ruderalvegetation

60.10

Gebäude

Pflanzbindung Einzelbaum

Pflanzgebot Einzelbaum

Eingriffe

Grenze Plangebiet

geplante Verkehrsflächen

geplanter Schallschutz

geplante Grünflächen

geplante Nebenanlagen

geplante Baufenster

geplantes Leitungsrecht

Stadt Efringen-Kirchen
Gemarkung Kleinkems

2. Bebauungsplanänderung
Vollenburg West

Umweltbericht - rechtskr. BPlan Bestand

PLAN M 1:1.000

galaplan decker
Garten- und Landschaftsplanung
Am Schlipf 6
79674 Todtnauberg
www.galaplan-decker.de

Stand 18.08.2025

